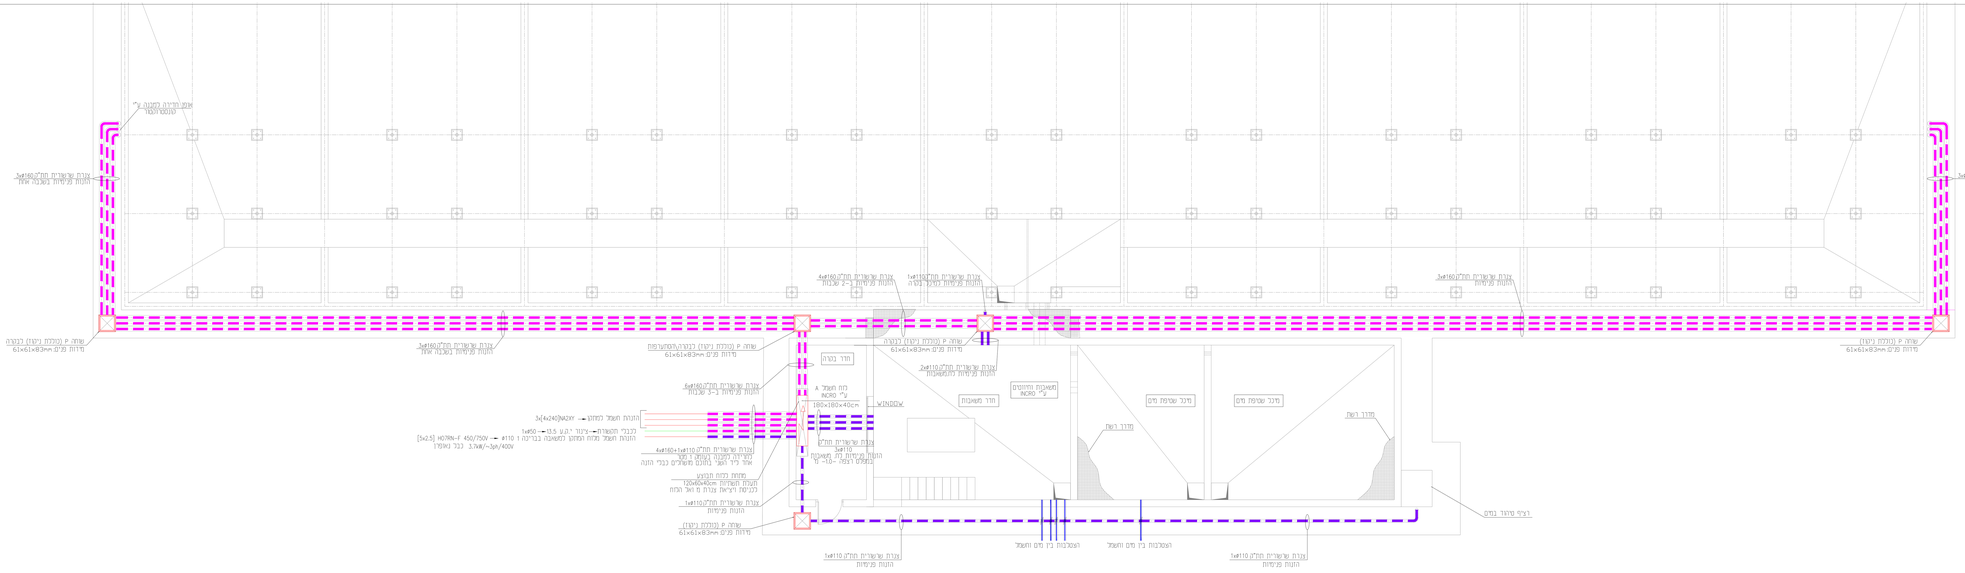

מבנה אינקרו 1

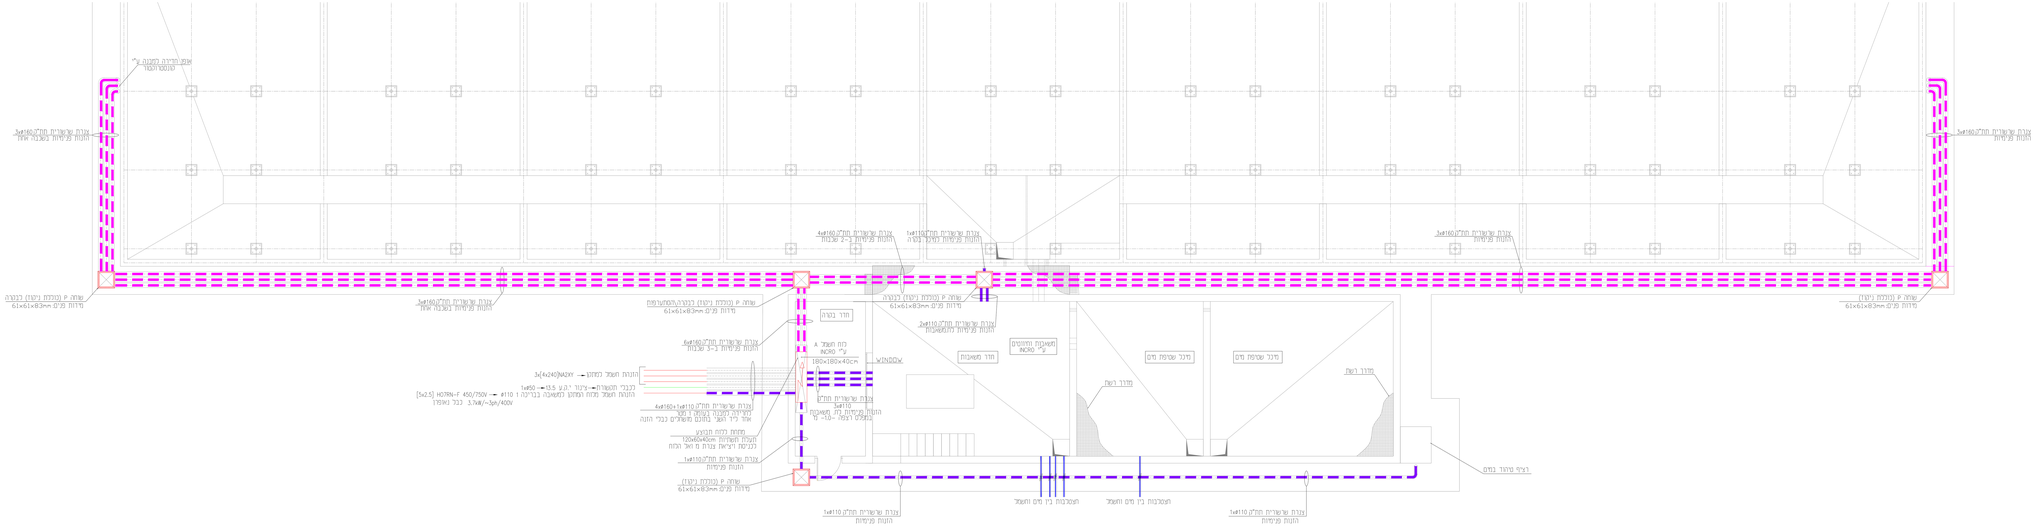

מבנה אינקרו 2

שינויים

תאריך	תיאור

מקרא

- שוחה P (מכלת ניקוז) מידות פנים 61x61x83cm
- צנרת שרשורית חתל"ן ø160 + התכנה חת קרקעית בעומק 1 מטר
- 4ø160+1ø110 צנרת שרשורית חתל"ן + התכנה חת קרקעית בעומק 1 מטר
- 1ø50 לכבלי תקשורת - ציבור י.ב.מ 13.5 חיוט בבנר מלי 05 זוג אל סיב אופטי מחוז תקשורת בכניסה לחתנו יעברו בתוך צנרת שרשורית 4ø160
- 3(4x240)N2XY הזנת תעבר לחתנו בתעילה בעומק 1 מטר (ראה תכנית תשתיות) בכניסה לחתנו יעברו בתוך צנרת שרשורית 4ø160
- צנרת מים
- # הפכבות בין מערכות

מערה:

כלעין	לאישור	לחכרי	לבצוע	AS MADE
○	○	●	○	○

שלב תכנון:

ראשוני	מוקדם	מפורט	AS MADE
○	○	●	○

שם הפרוייקט: אפעה

שם התוכנית: תוכנית תשתיות אינקרו

מספר תוכנית: 11649K-001

מספר פרוייקט פנים משרדי 11649K

מתכנן:	A.B.	קנ.מ	1:50
שרטט:	J.B.	תאריך:	14.01.25
מהדורה:	01		

המבצע אחראי לבדיקת המידות ולהתאמתן למקום
על המבצע לבקר את כל המידות ועל כל טעות
או אי התאמה עליו להודיע למתכנן.
אין לקבוע גודלים ע"י מדידה בשרטוט.
כל הזכויות שמורות למתכננים אין
להעתיק, לשנות או להשתמש בתוכנית ובהערותיה
האמורים בה ללא אישור מפורש
©