


הערות:

- ביצוע השלד בהתאם לתקן ישראלי 1923-עבודות בטון יצוק באתר.
- סוג הבטון
2.1 סוג הבטון ב-40
2.2 דרגת החשיפה 11 כאמור במבנה 11 בתקן ישראלי 118.
2.3 אגרגט מקסימלי בקוטר 25 מ"מ ברצפה.
19-1 מ"מ בקירות קורות ועמודים.
2.4 שקיעה 5' ברצפה ו-6' בקורות, קירות ועמודים.
- מוטות הפלדה מתאימים לדרישות ח"י 4466 ויהיו מאחד הסוגים הנ"ל:
(א) <אש> מצולע רחירך פ-400
(ב) <אש> מצולע רחירך פ-500
(ג) <אש> מצולע מישור פ-500
יש לקרוא תכנית זו ביחד עם תכנית האדריכל, הקונסטרוקציה ושאר היועצים.
- כיסוי לדיון:
- באלמנטי בטון תת-קרקעיים 5 ס"מ.
- באלמנטי בטון חשוף 3 ס"מ.
- באלמנטי בטון הבאים במגע עם מים 5 ס"מ.
- הפרדת רצפה מהקרקע תבוצע על מצע בטון רזה וריעות איטום מסוג PRE-B בעובי 4 מ"מ.
- על המפקח באתר לבדוק עבודות הדיון, לאחר אישורו על המפקח להזמין נציג ממשרדנו לביקורת בהתראה של 48 שעות.


מקרא:

- קירות / עמודים מפסיקים
- עמודים / קירות מתחילים
- עמודים / קירות ממשיכים


Wall fixing
Horizontal detail
Scale 1:25

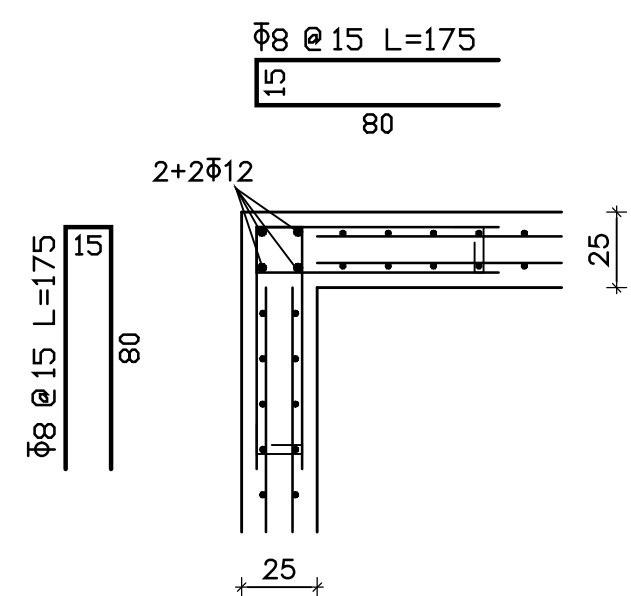


Detail 5
Scale 1:25
Underground pipe wrapping

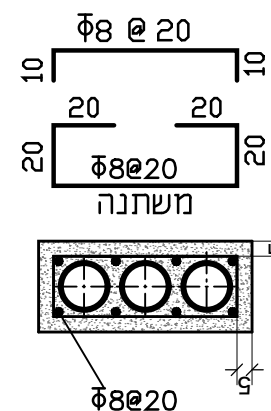


Detail 4
Scale 1:25

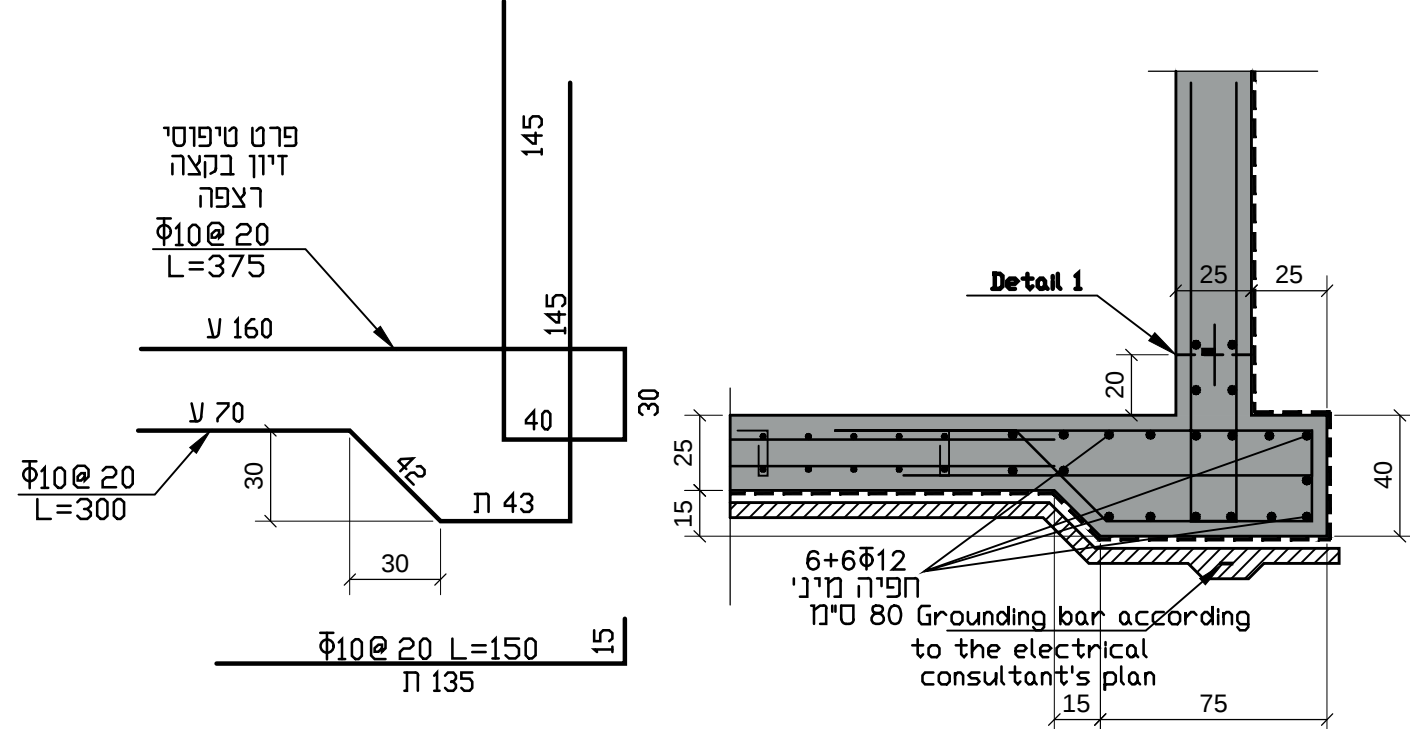

Detail 6
Scale 1:25

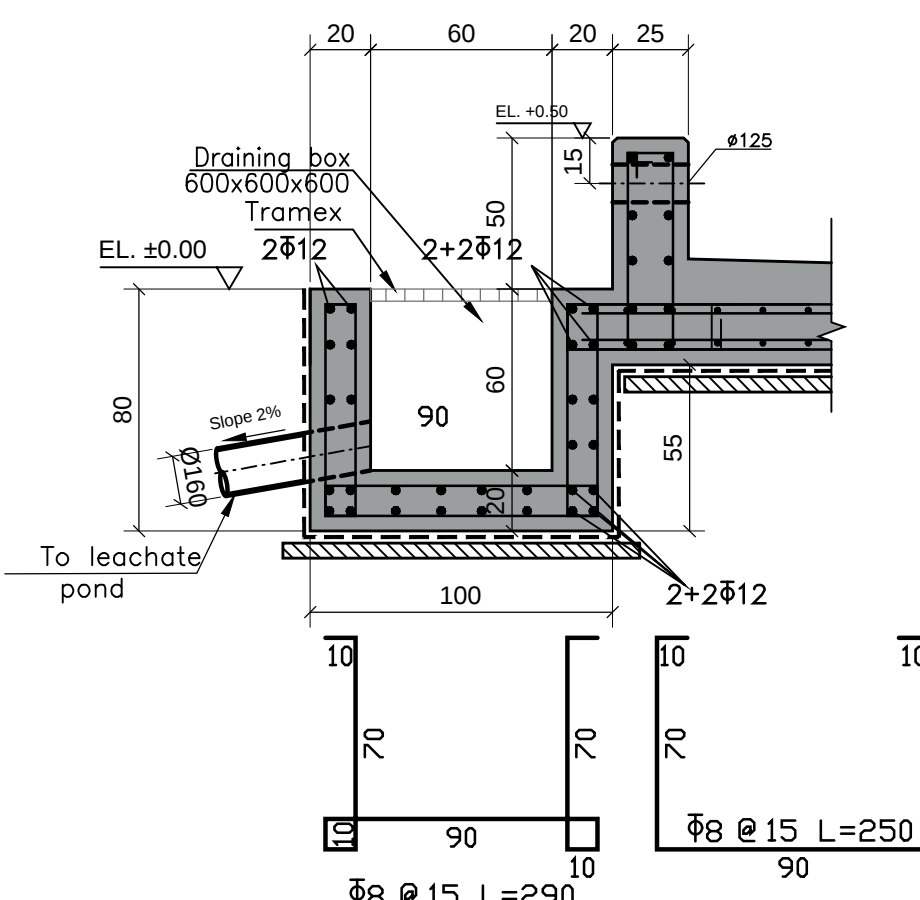


Railing detail
Scale 1:25

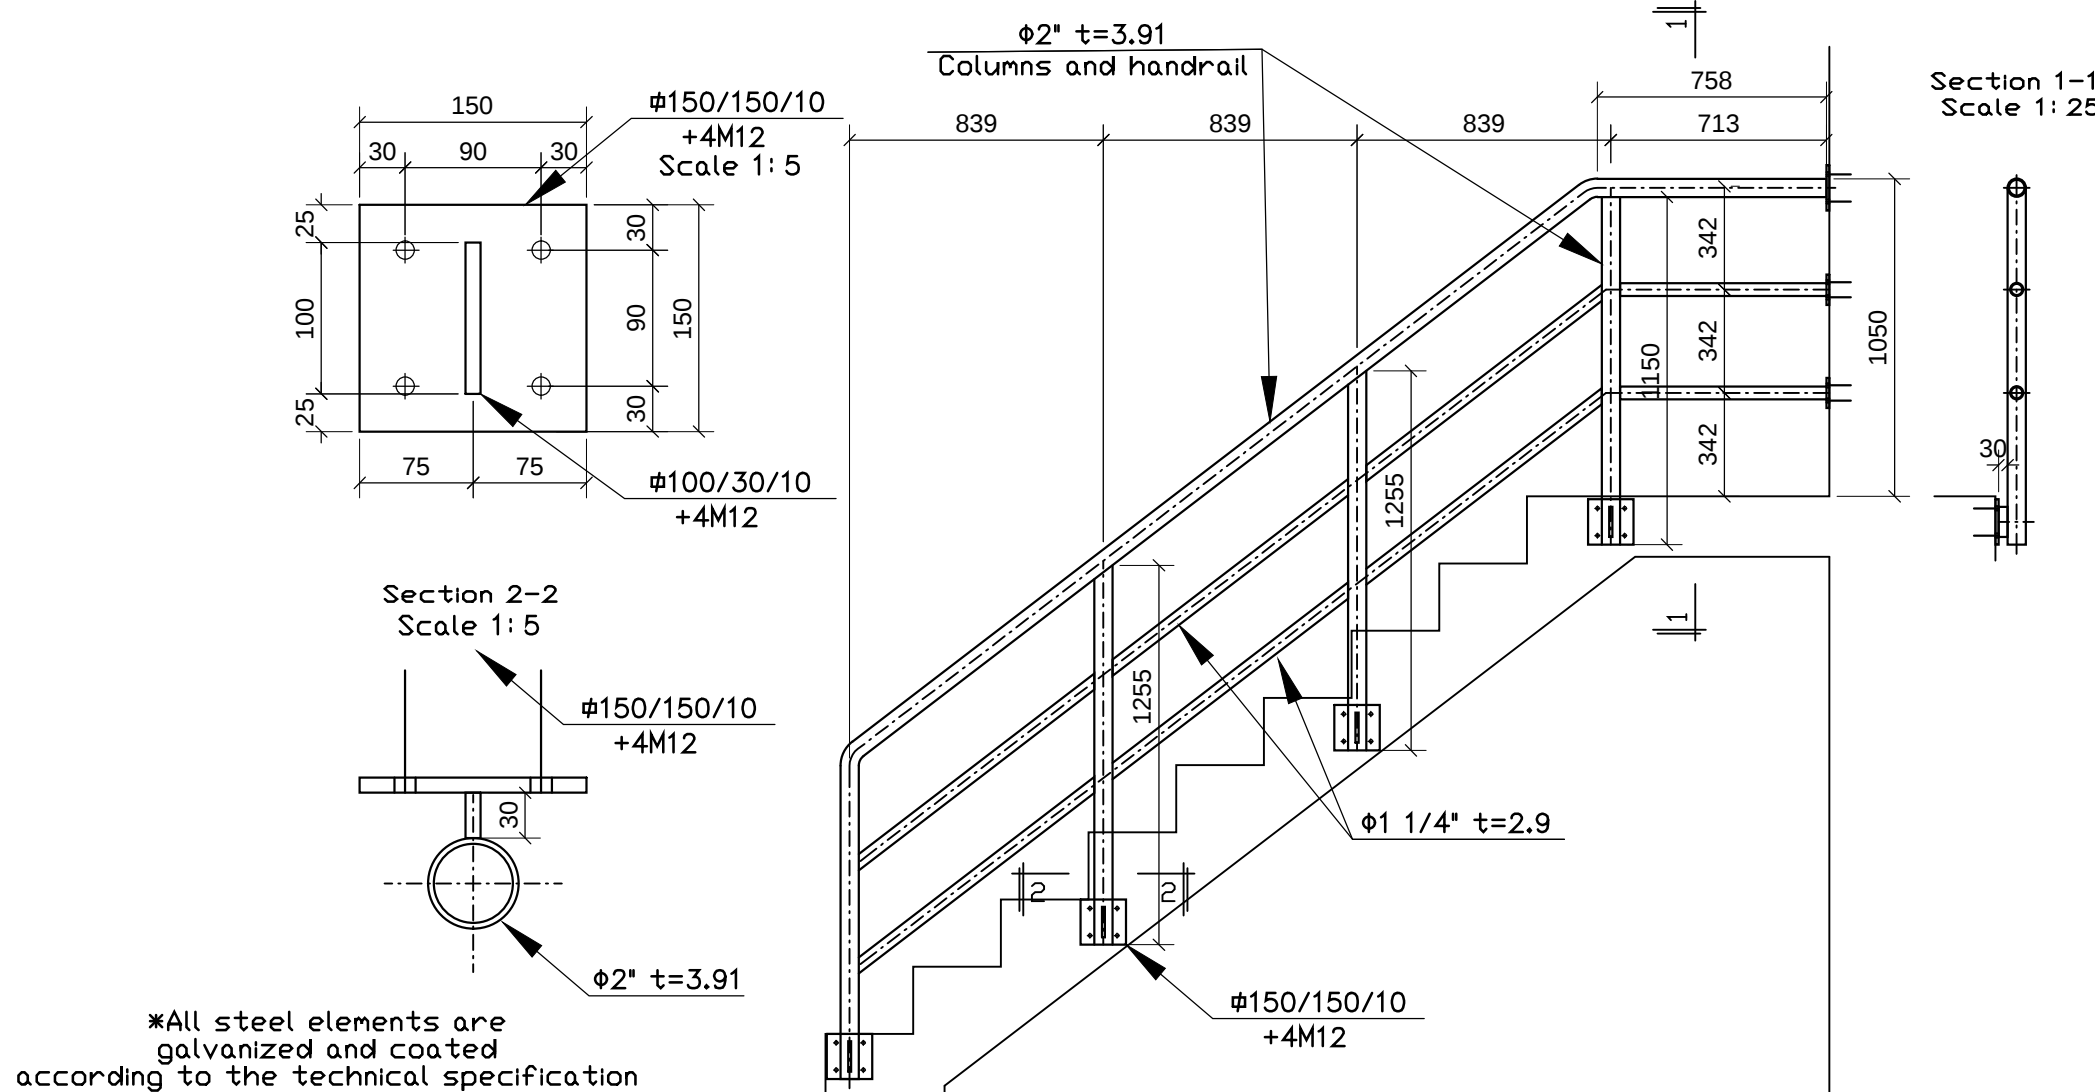


Detail 7

Wall construction joint (horizontal section)
Scale 1:10

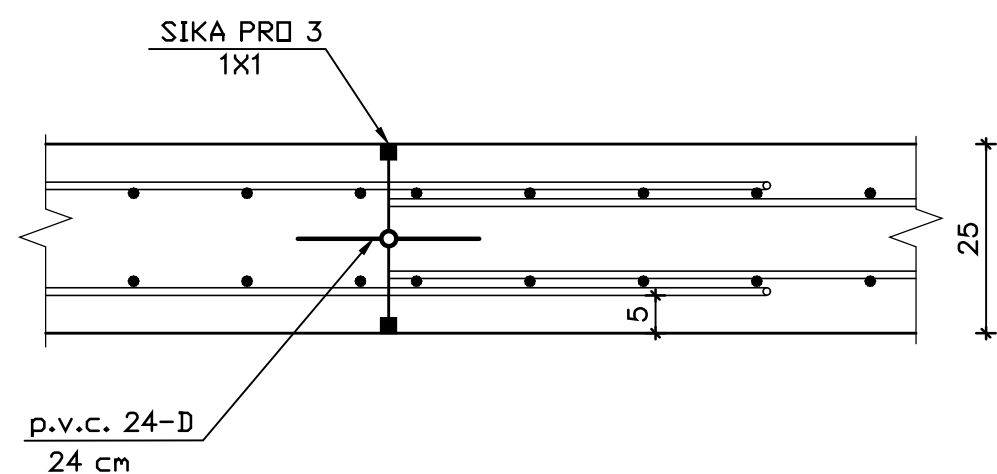


Typical detail for pipe penetration

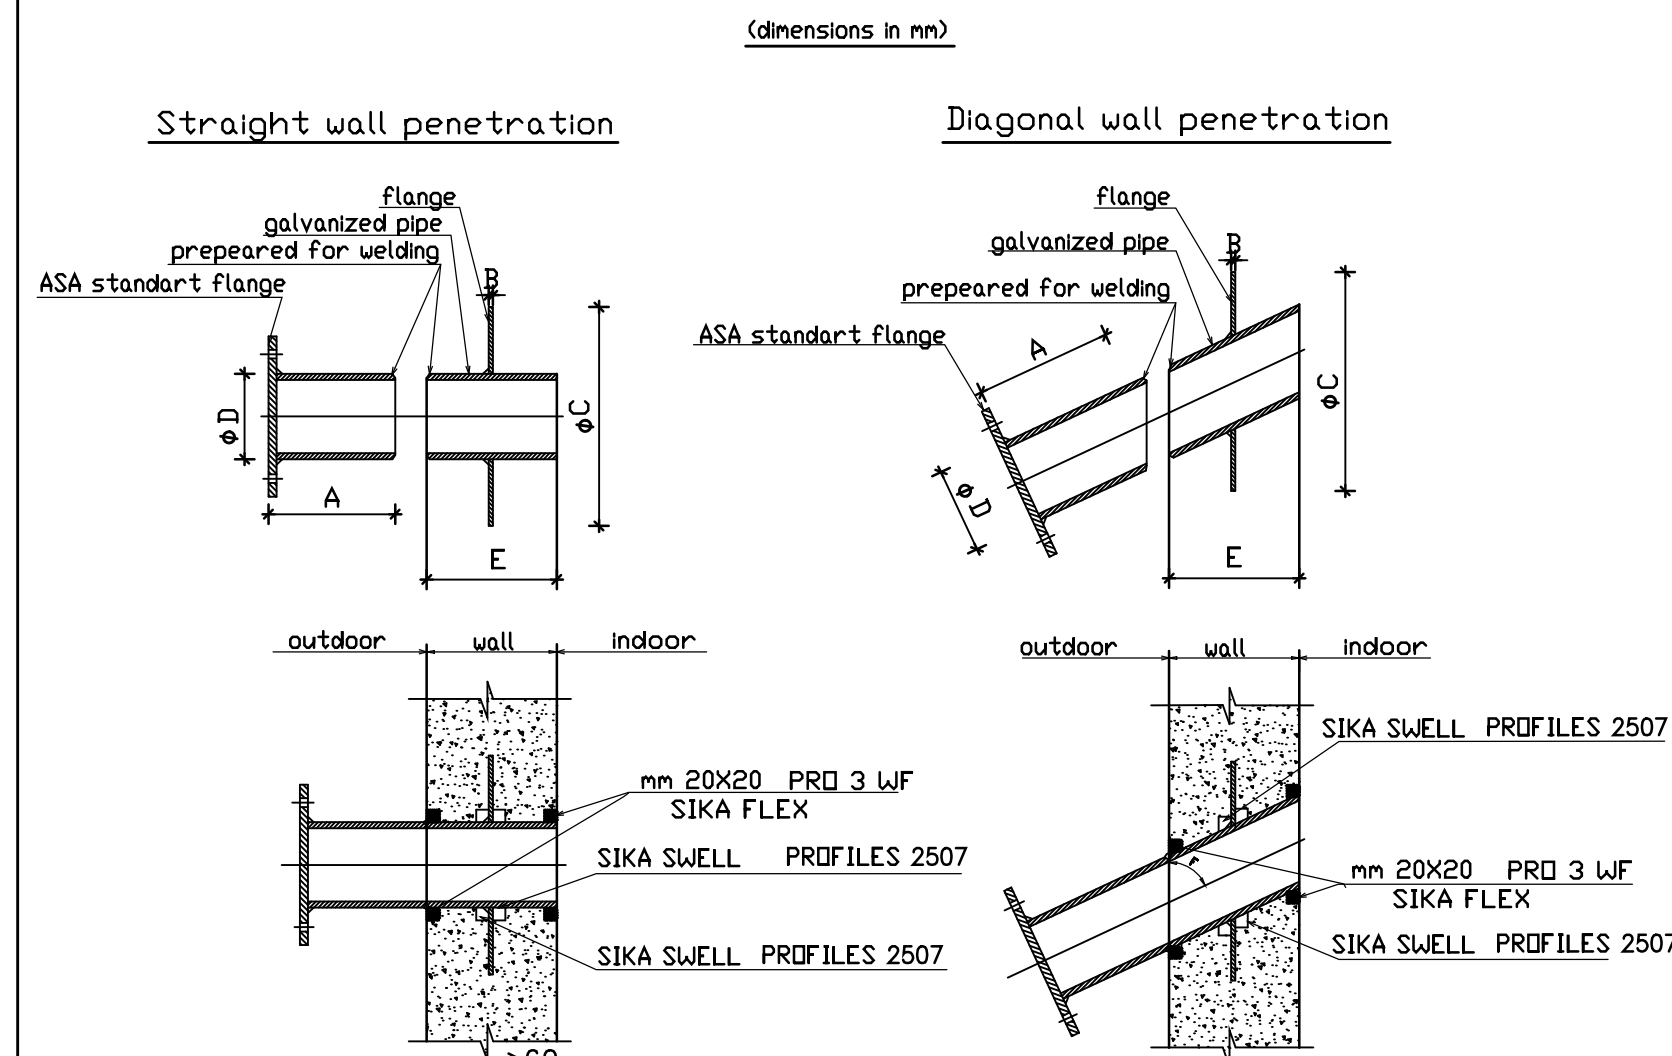


Detail 1

Vertical construction joint
between slab to reservoir walls
Scale 1:10

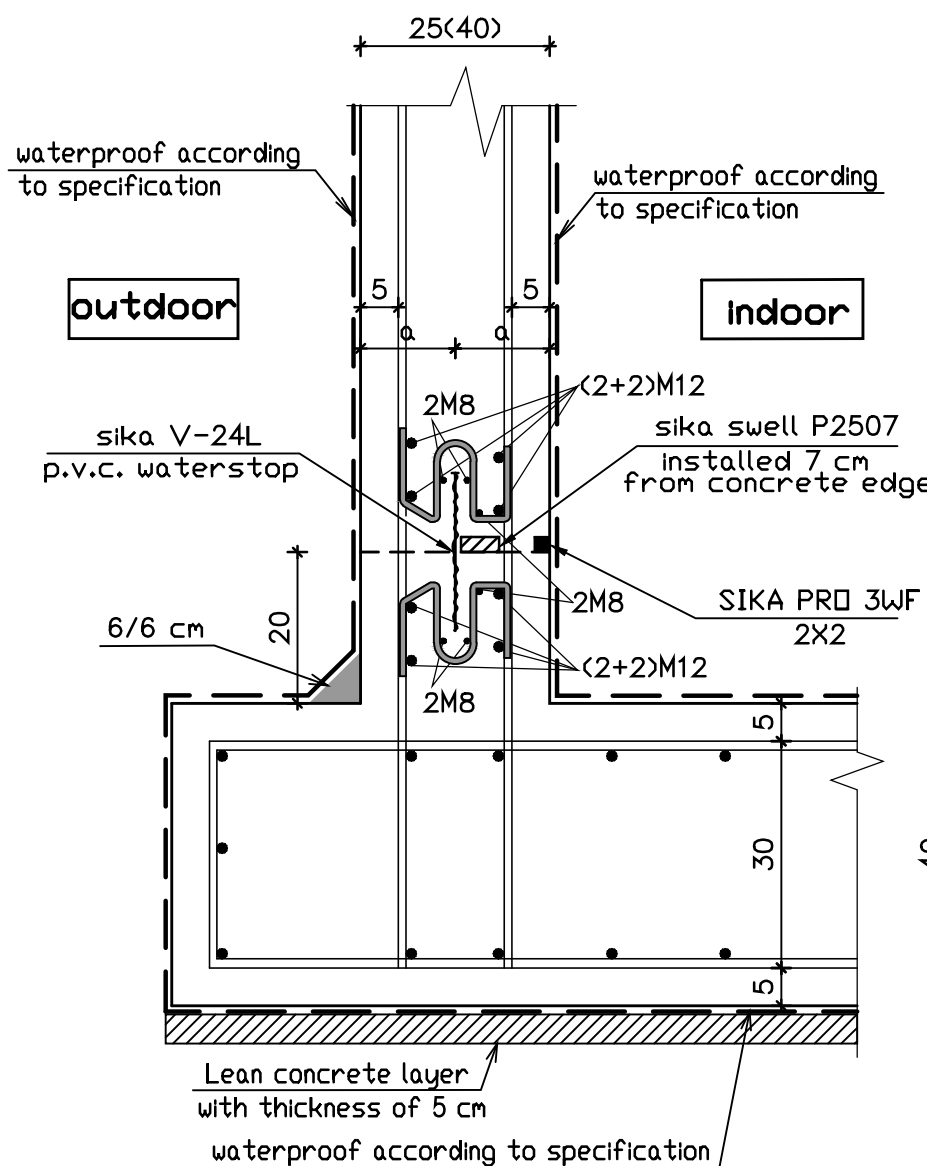

Detail 3

Construction joint
Scale 1:10

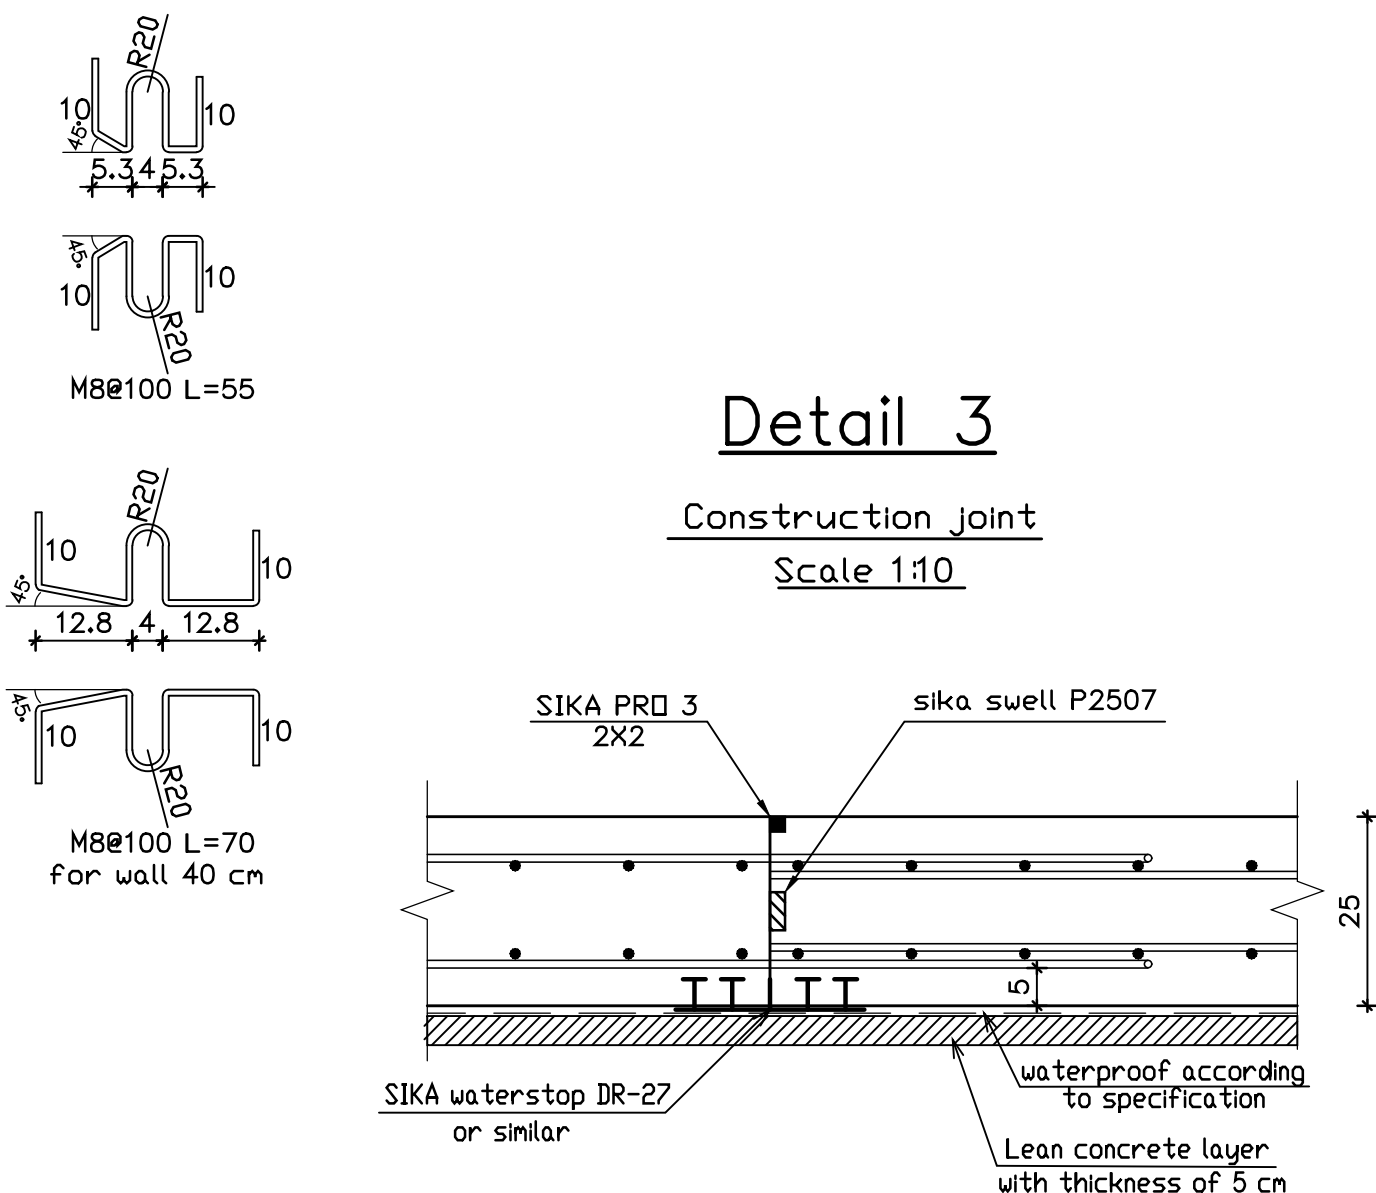

Detail 2
Scale 1:25

