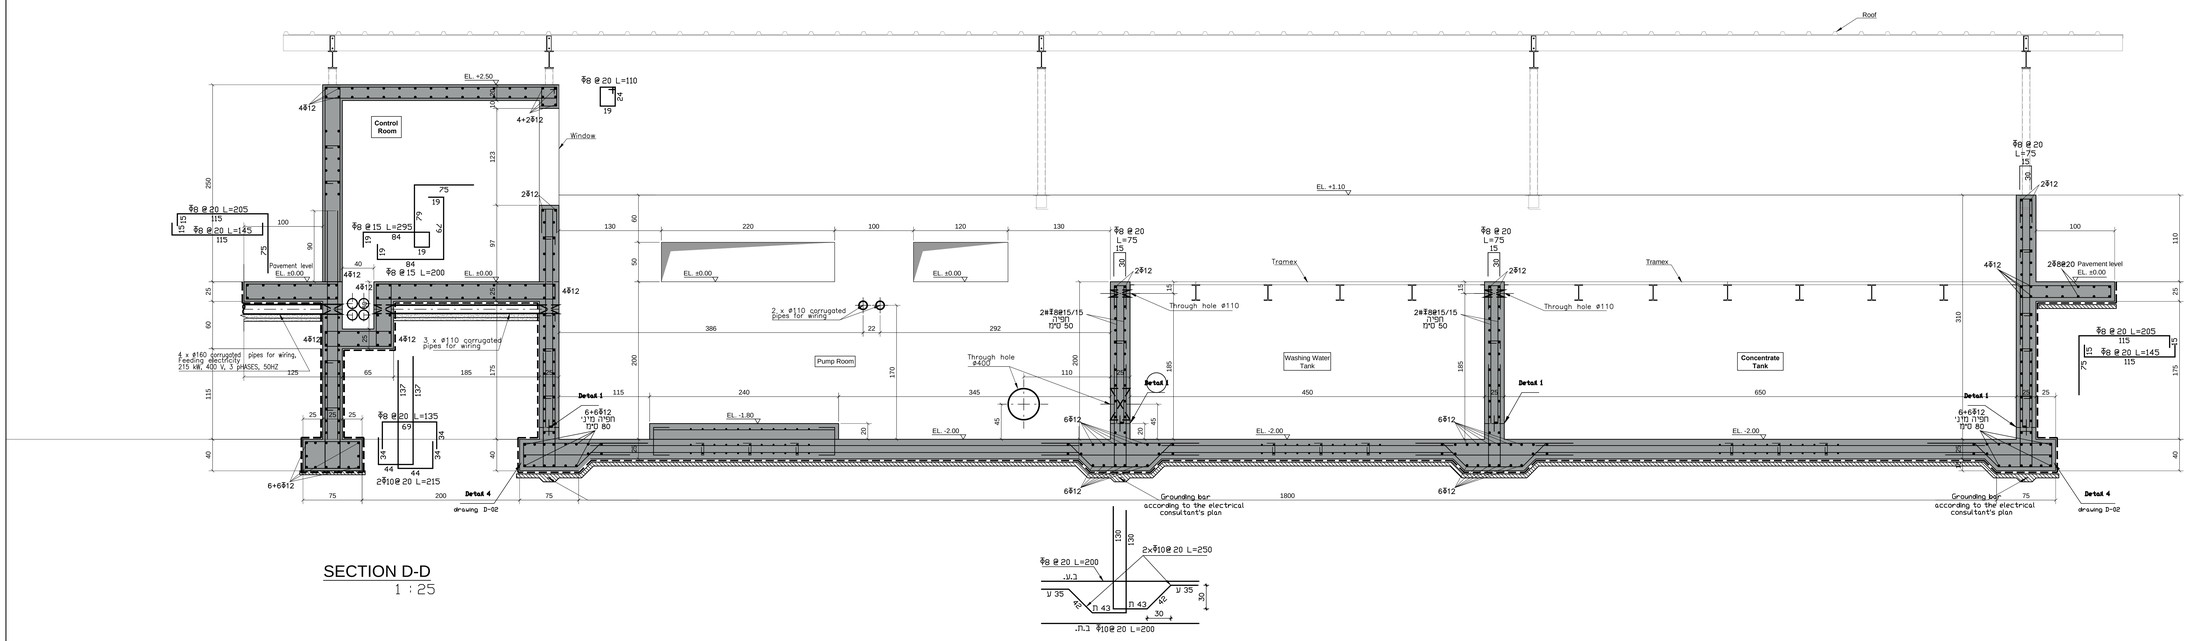

SECTION D-D
1 : 25

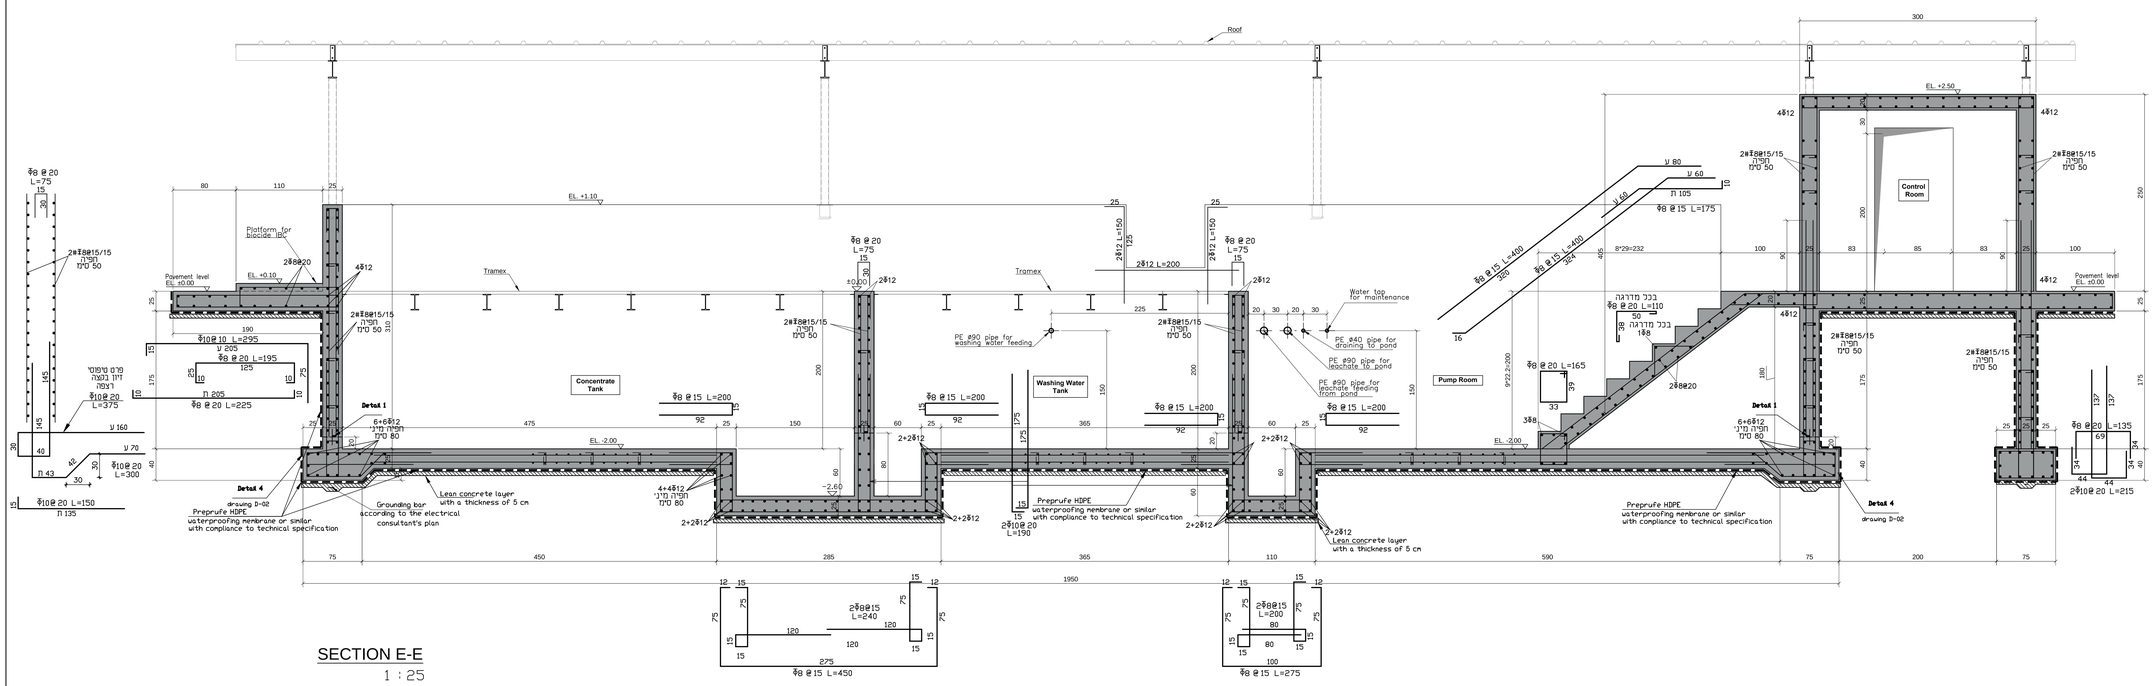

SECTION E-E
1 : 25

הערות:

1. ביצוע השלד בהתאם לתקן ישראלי 1923-עבודות בטון יצוק באתר.
2. **סוג הבטון**
   2.1 סוג הבטון ב-40
   2.2 דרגת התשעפה 11 לאמוד בסבלה 11 בתקן ישראלי 118.
   2.3 אגרגט מקסימלי בקוטר 25 מיס ברצפה.
   1-19 מיס בקירות קורות ועמודים.
   2.4 שקיעה 5' ברצפה 1-6' בקורות. קירות ועמודים.
3. מזמות הפלדה מתאימים לדרישות תי 466 ויהיו מאחד המוגים הבו:
   (פ) מצולע רתיך פ-400
   (ר) מצולע רתיך פ- 500
   (מ) מצולע משוך פ-500
4. יש לקרוא תכנית זו ביחד עם תכניות האדריכל. הקונסטרוקציה ושאר החוצים.
5. כיסוי דיוק
   - באלמנטי בטון תחת-קרקעים 5 סיס.
   - באלמנטי בטון חשוף 3 סיס.
   - באלמנטי בטון הבאים במגע עם מים 5 סיס.
6. הפירוק רצפה מהקרקע תבוצע על מצע בטון רזה ויריעות איטום מסוג PRE-8 בעובי 4 מיס.
7. על המפקח באתר לבדוק עבודות הזיון. כאתר אישורו על המפקח להזמין נציג מתפארנו לביקורת בהתראה של 48 שעות.

מקרא:

- קירות / עמודים מפסיקים
- עמודים/ קירות מתחיים
- עמודים/ קירות ממשיכים

שינויים	תאריך
עדכון כללי	12/12/2024

שם המזמין: אפסה

שם הפרויקט: מתקן טיפול תשטיפים מישור רותם. אינקרו 2

מהדורה: 2
15/09/2024

שם התכנית: חתכים D-D, E-E

תאריך: 15/09/2024

מס מהדורה:	מס גיליון:	מס עבודה:	
02	S2	004	010
456			

מהנדס סטטוטורי	יעקב לבני		
ראש צוות	יעקב לבני	☒ לביצוע	☐ כמכרז ☐ לאישור ☐ לעיון
מהנדס מתכנן	יעקב לבני		
שרטט	רגינה שטטופל	קובץ במחשב: 456-010.dwg	קנה מידה: 1:25
ביקר	יעקב לבני		

לבני מהנדסים
פתרונות יצירתיים למבנים מורכבים

לבני מהנדסים בע"מ
כתובת רחוב תוצרת הארץ 3, פתח תקוה. מגדל ז. טומה 11
ת.ד. 9034, פתח תקוה. מיקוד 4919001
E-mail: office@livneng.com פקס 03-9245535 טל' 03-9245525

אין בהכנת התכנית בפורמט DWG הרשאה לכל מאן דהוא. לעשות שימוש כלשהו בתכנית המצויה
ללא רשות חברת לבני מהנדסים בעיתי באופן מפורש ובכתב.
זכות הבעלות ושמירת וכל הזכויות בתכנית המצוירת הינו של חברת לבני מהנדסים בעיתי בבנה.
הבנאו אוצאר למידות ובגבהים, עליו לבדוק מידות באתר.
יש לדווח מיד למתכנן על כל אי התאמה או טעות.
אין לפרוד מתכניות באמצעות סרגל.