
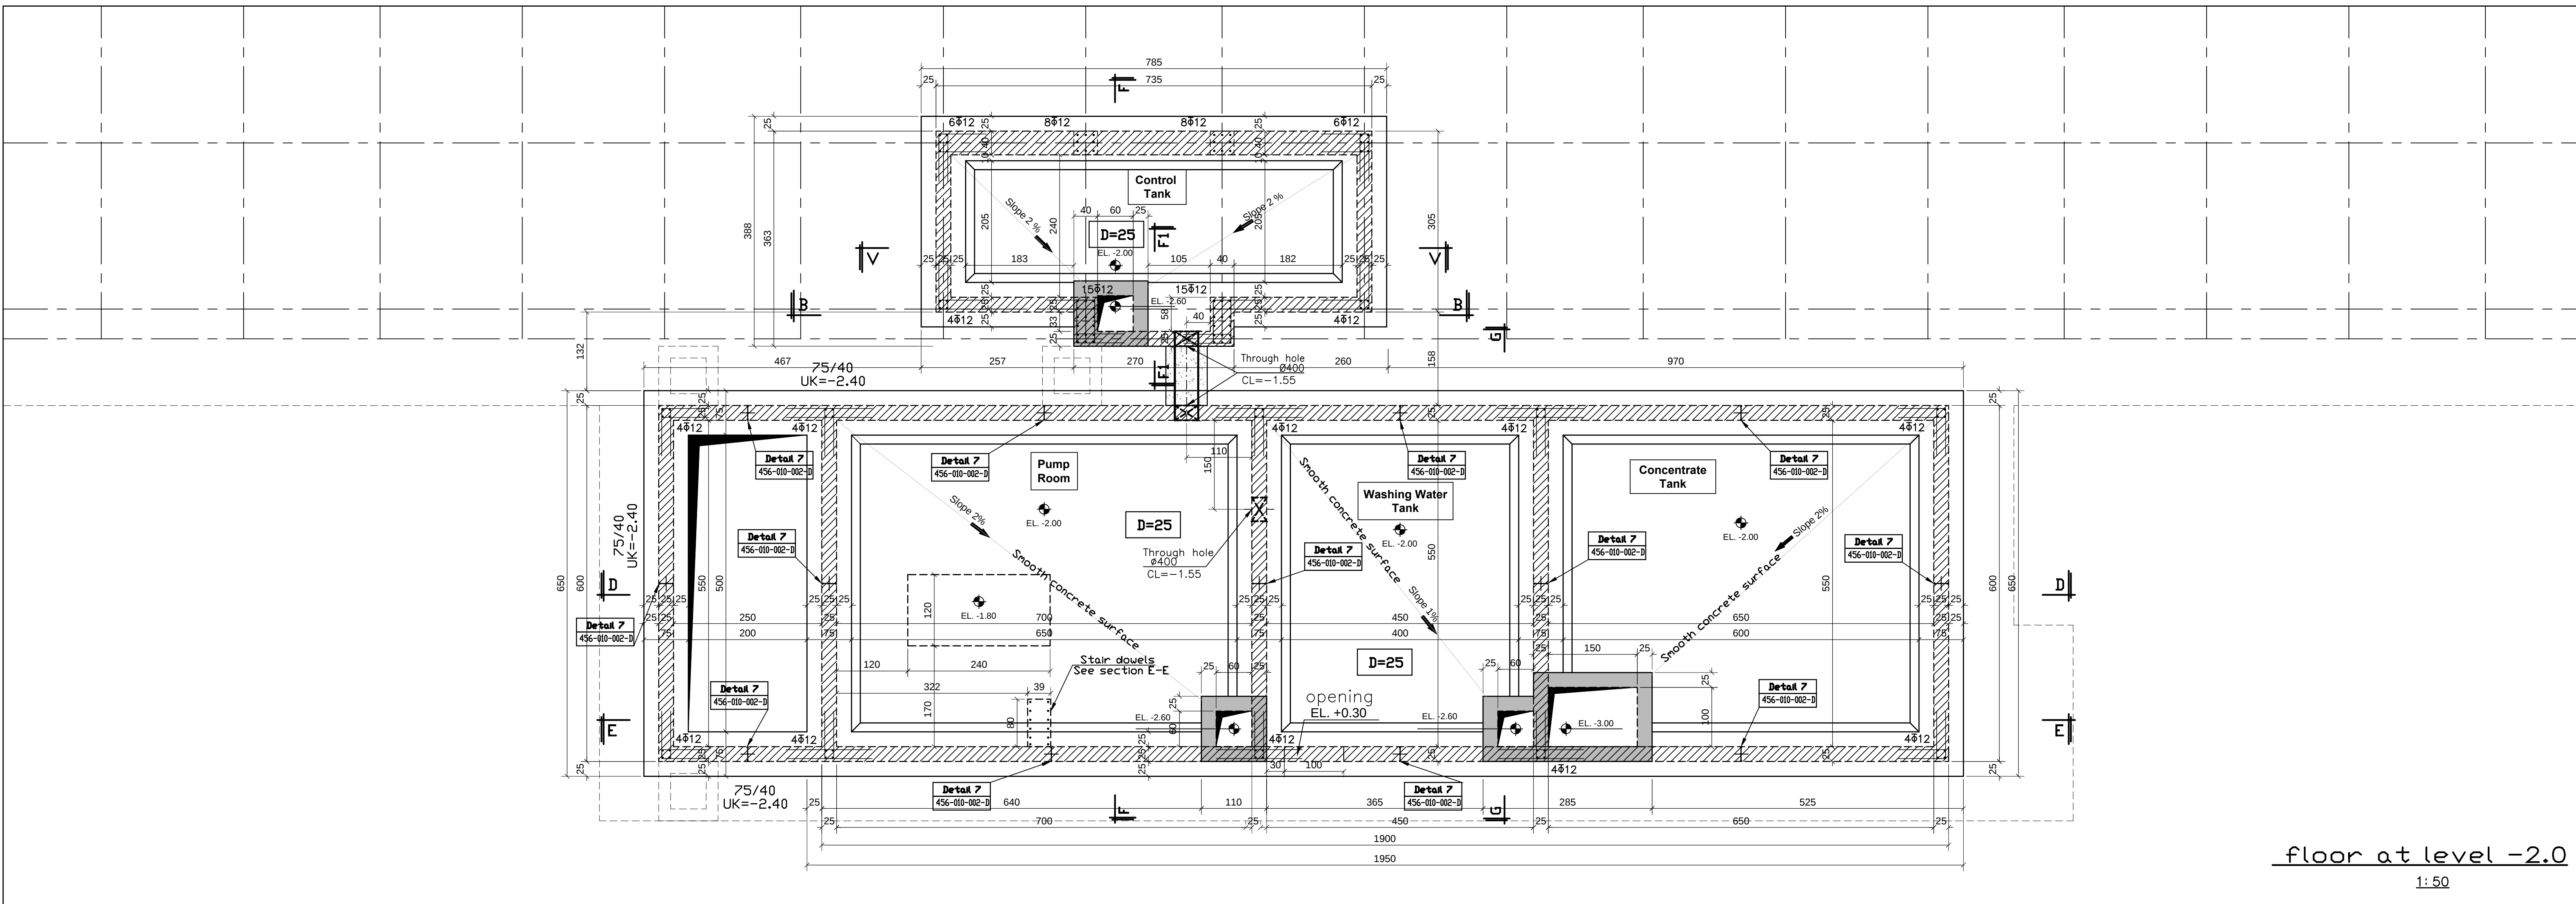
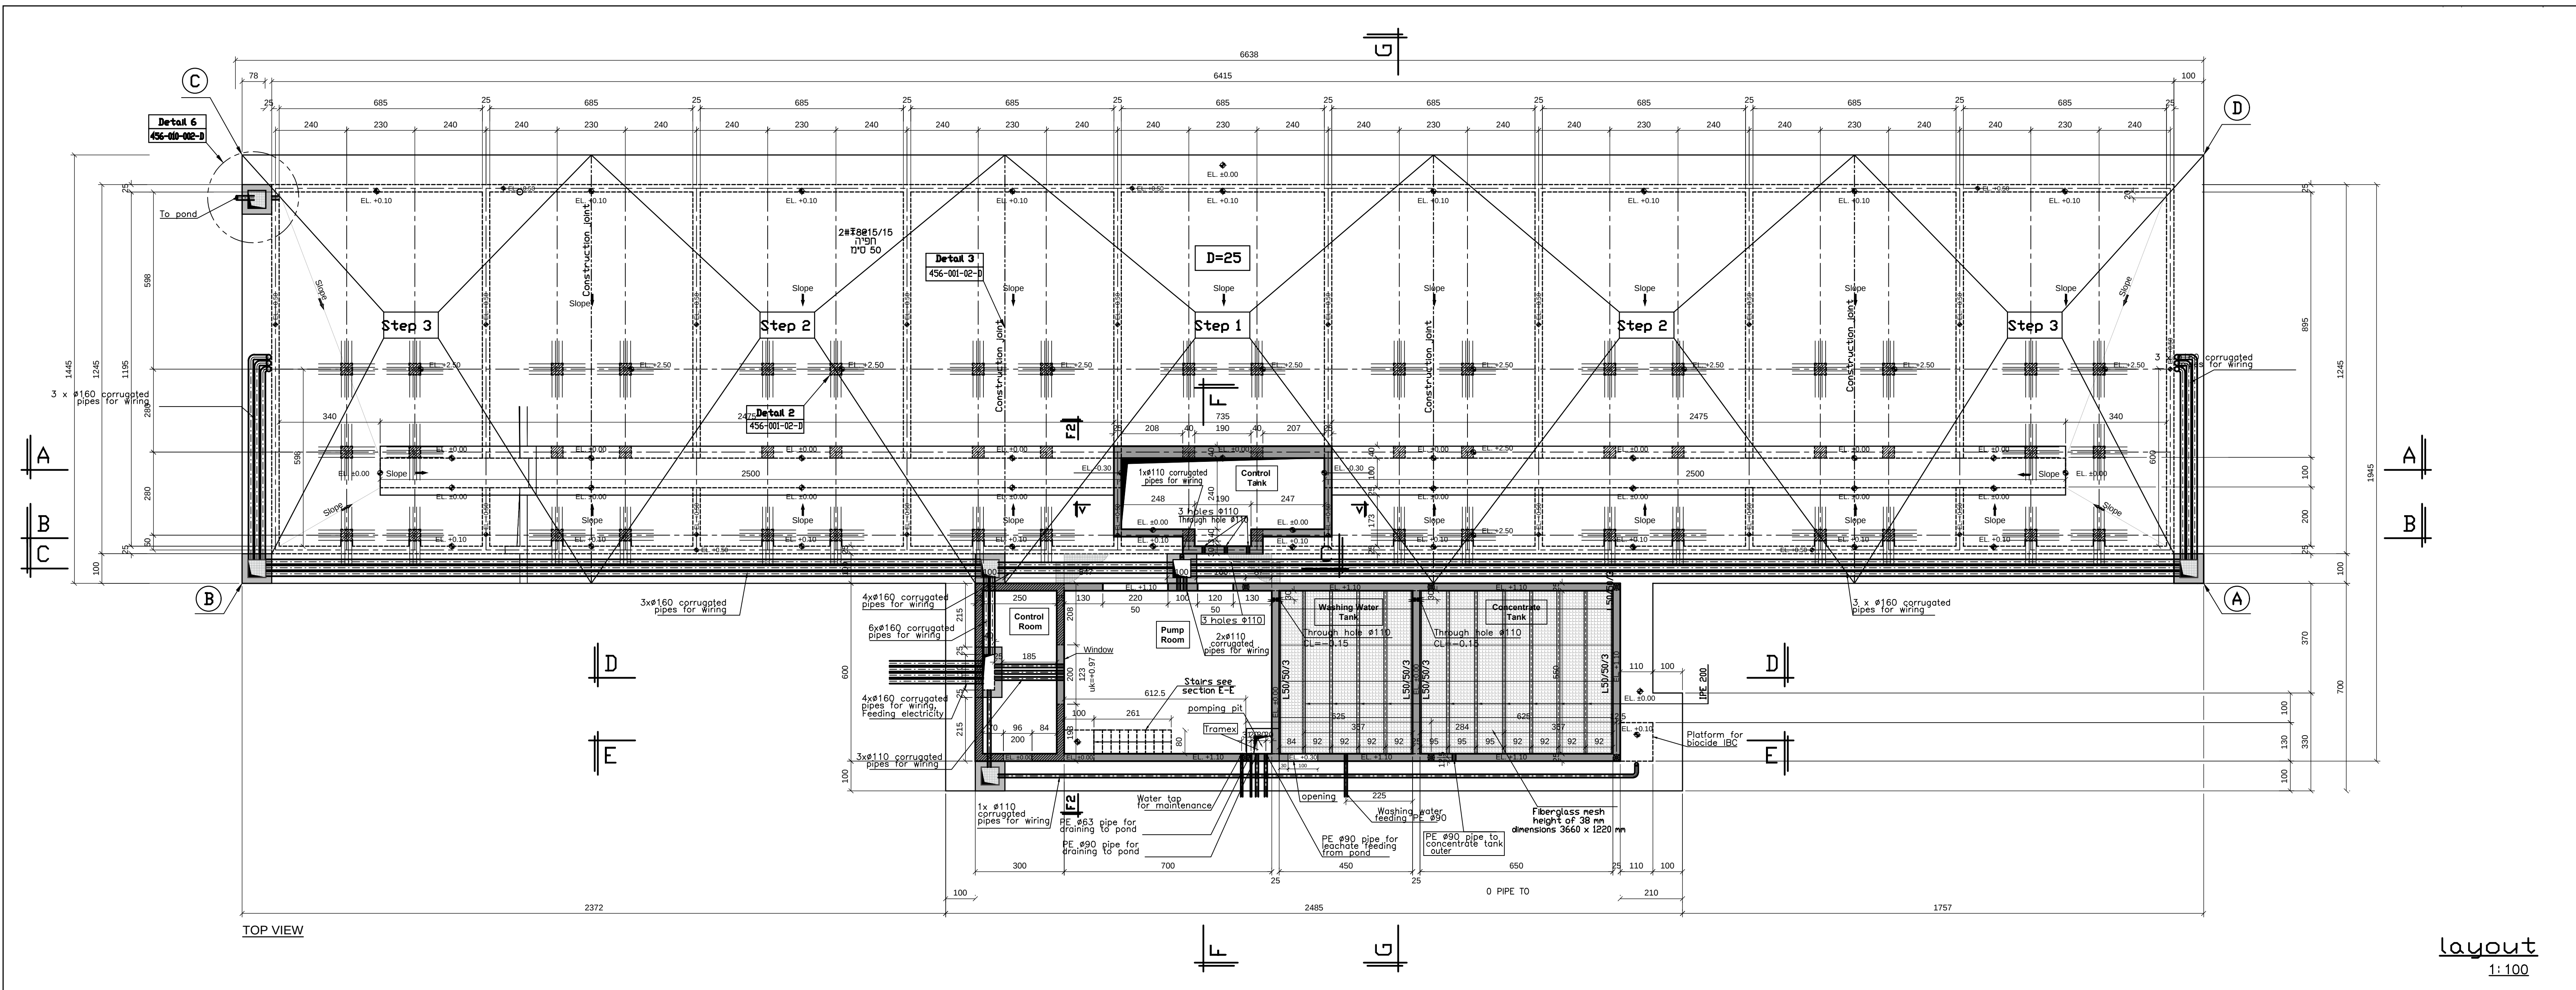


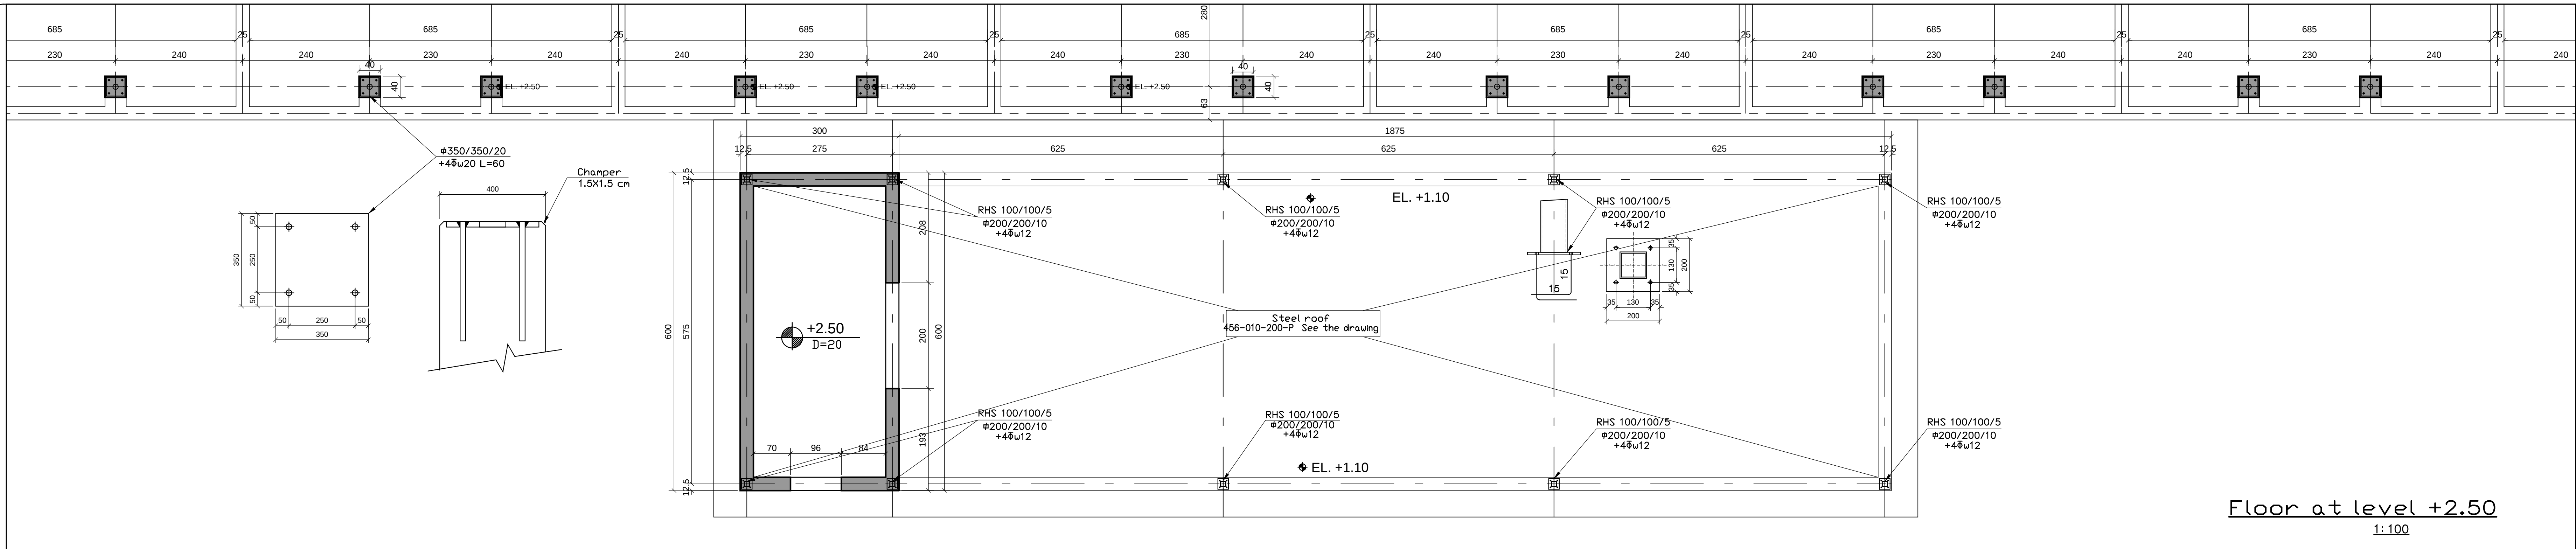

- הערות:**
- ביצוע העלר ברוחבם לחתך ישראלי 1923-עבודות בסוף יצוק באחר.
 - סוג הבטון**
2.1 סוג הבטון C-40
2.2 דרגת התמיכה 11 כאשר בסביבה 11 בחתך ישראלי 118.
 - אדגום מסימלי בסטור 25 מ"מ ברצפה.
 - שקעה 5' ברצפה ו-6' בקירות. קירות עמודים.
 - מוטות הפירה מחזמים כדרישת ת"י 4466 וידוי מאחר הסוגים הנל
(א) נגש: מוצלע ודורך פ-400
(ב) מוצלע ודורך פ-500
(ג) מוצלע מושך פ-500
 - יש לקרוא חבנית זו ביחד עם חבנית האדריכלי. הקונסטרוקציה ושר היעצים.
 - כיסוי כדון:
- באמצעני בסוף חתך-קטעים 5 ס"מ.
- באמצעני בסוף חתך 3 ס"מ.
- באמצעני בסוף הבאים במגע עם מים 5 ס"מ.
 - הפרדת רצפה מהקרקע חבנית על מנת בסוף רזה ודרישת איטום מסוג 8-8 PRE בעובי 4 מ"מ.
 - על המפתח באחר כבדוק עבודות הידון. לאחר אישורו של המפתח לחתום נציג משרדנו כיבירות בהחלפה של 48 שעות.

מקרא:	
- קירות / עמודים מפסיקים	
- עמודים/ קירות מתחילים	
- עמודים/ קירות ממשיכים	

תאריך	שינויים
12/12/2024	עדכון כללי
22/12/2024	עדכון לפי הערות הספרדים ששלח נווה

שם המדריך:

שם הפרויקט: מתקן טיפול תשטיפים מישור רותם. אינקור 2

שם התכנית: תנוחה

חם המדריך:	חם גיזון:	חם עבודה:	חם פרויקט:	חם תאריך:
03	P	001	010	456
המנהל המסמך:	עמך כבני	ימכרז	לבצוע	כעיון
המנהל מוכנה:	עמך כבני	קובץ בחשב:	קנה מידה:	1: 100
המנהל שרטוט:	דגנית שסטופל	456-010.dwg	1: 50	
ביתר:	יעמך כבני			

לביני מהנדסים
פתרונות יצירתיים למבנים מורכבים

לביני מהנדסים בע"מ
רחוב רותם תנוחה תא"ש 3, פתח תקווה, מרכז ד. תומה 11
ת.ד. 9034, פתח תקווה, מיקוד 4919001
טל. 03-9245525, 03-9245535
E-mail: office@lavinim.com

אין להעביר תוכנית טכניקה לפרויקט אחר ללא אישור מפורש וכתובת.
כל אישור תוכנית לביני מהנדסים בע"מ באופן מפורש וכתובת.
החברת לביני מהנדסים בע"מ תהיה אחראית על כל גורמים המופיעים בה.
העברת אישור לביני מהנדסים בע"מ לפרויקט אחר.
אין להעביר תוכנית טכניקה לפרויקט אחר ללא אישור מפורש וכתובת.